


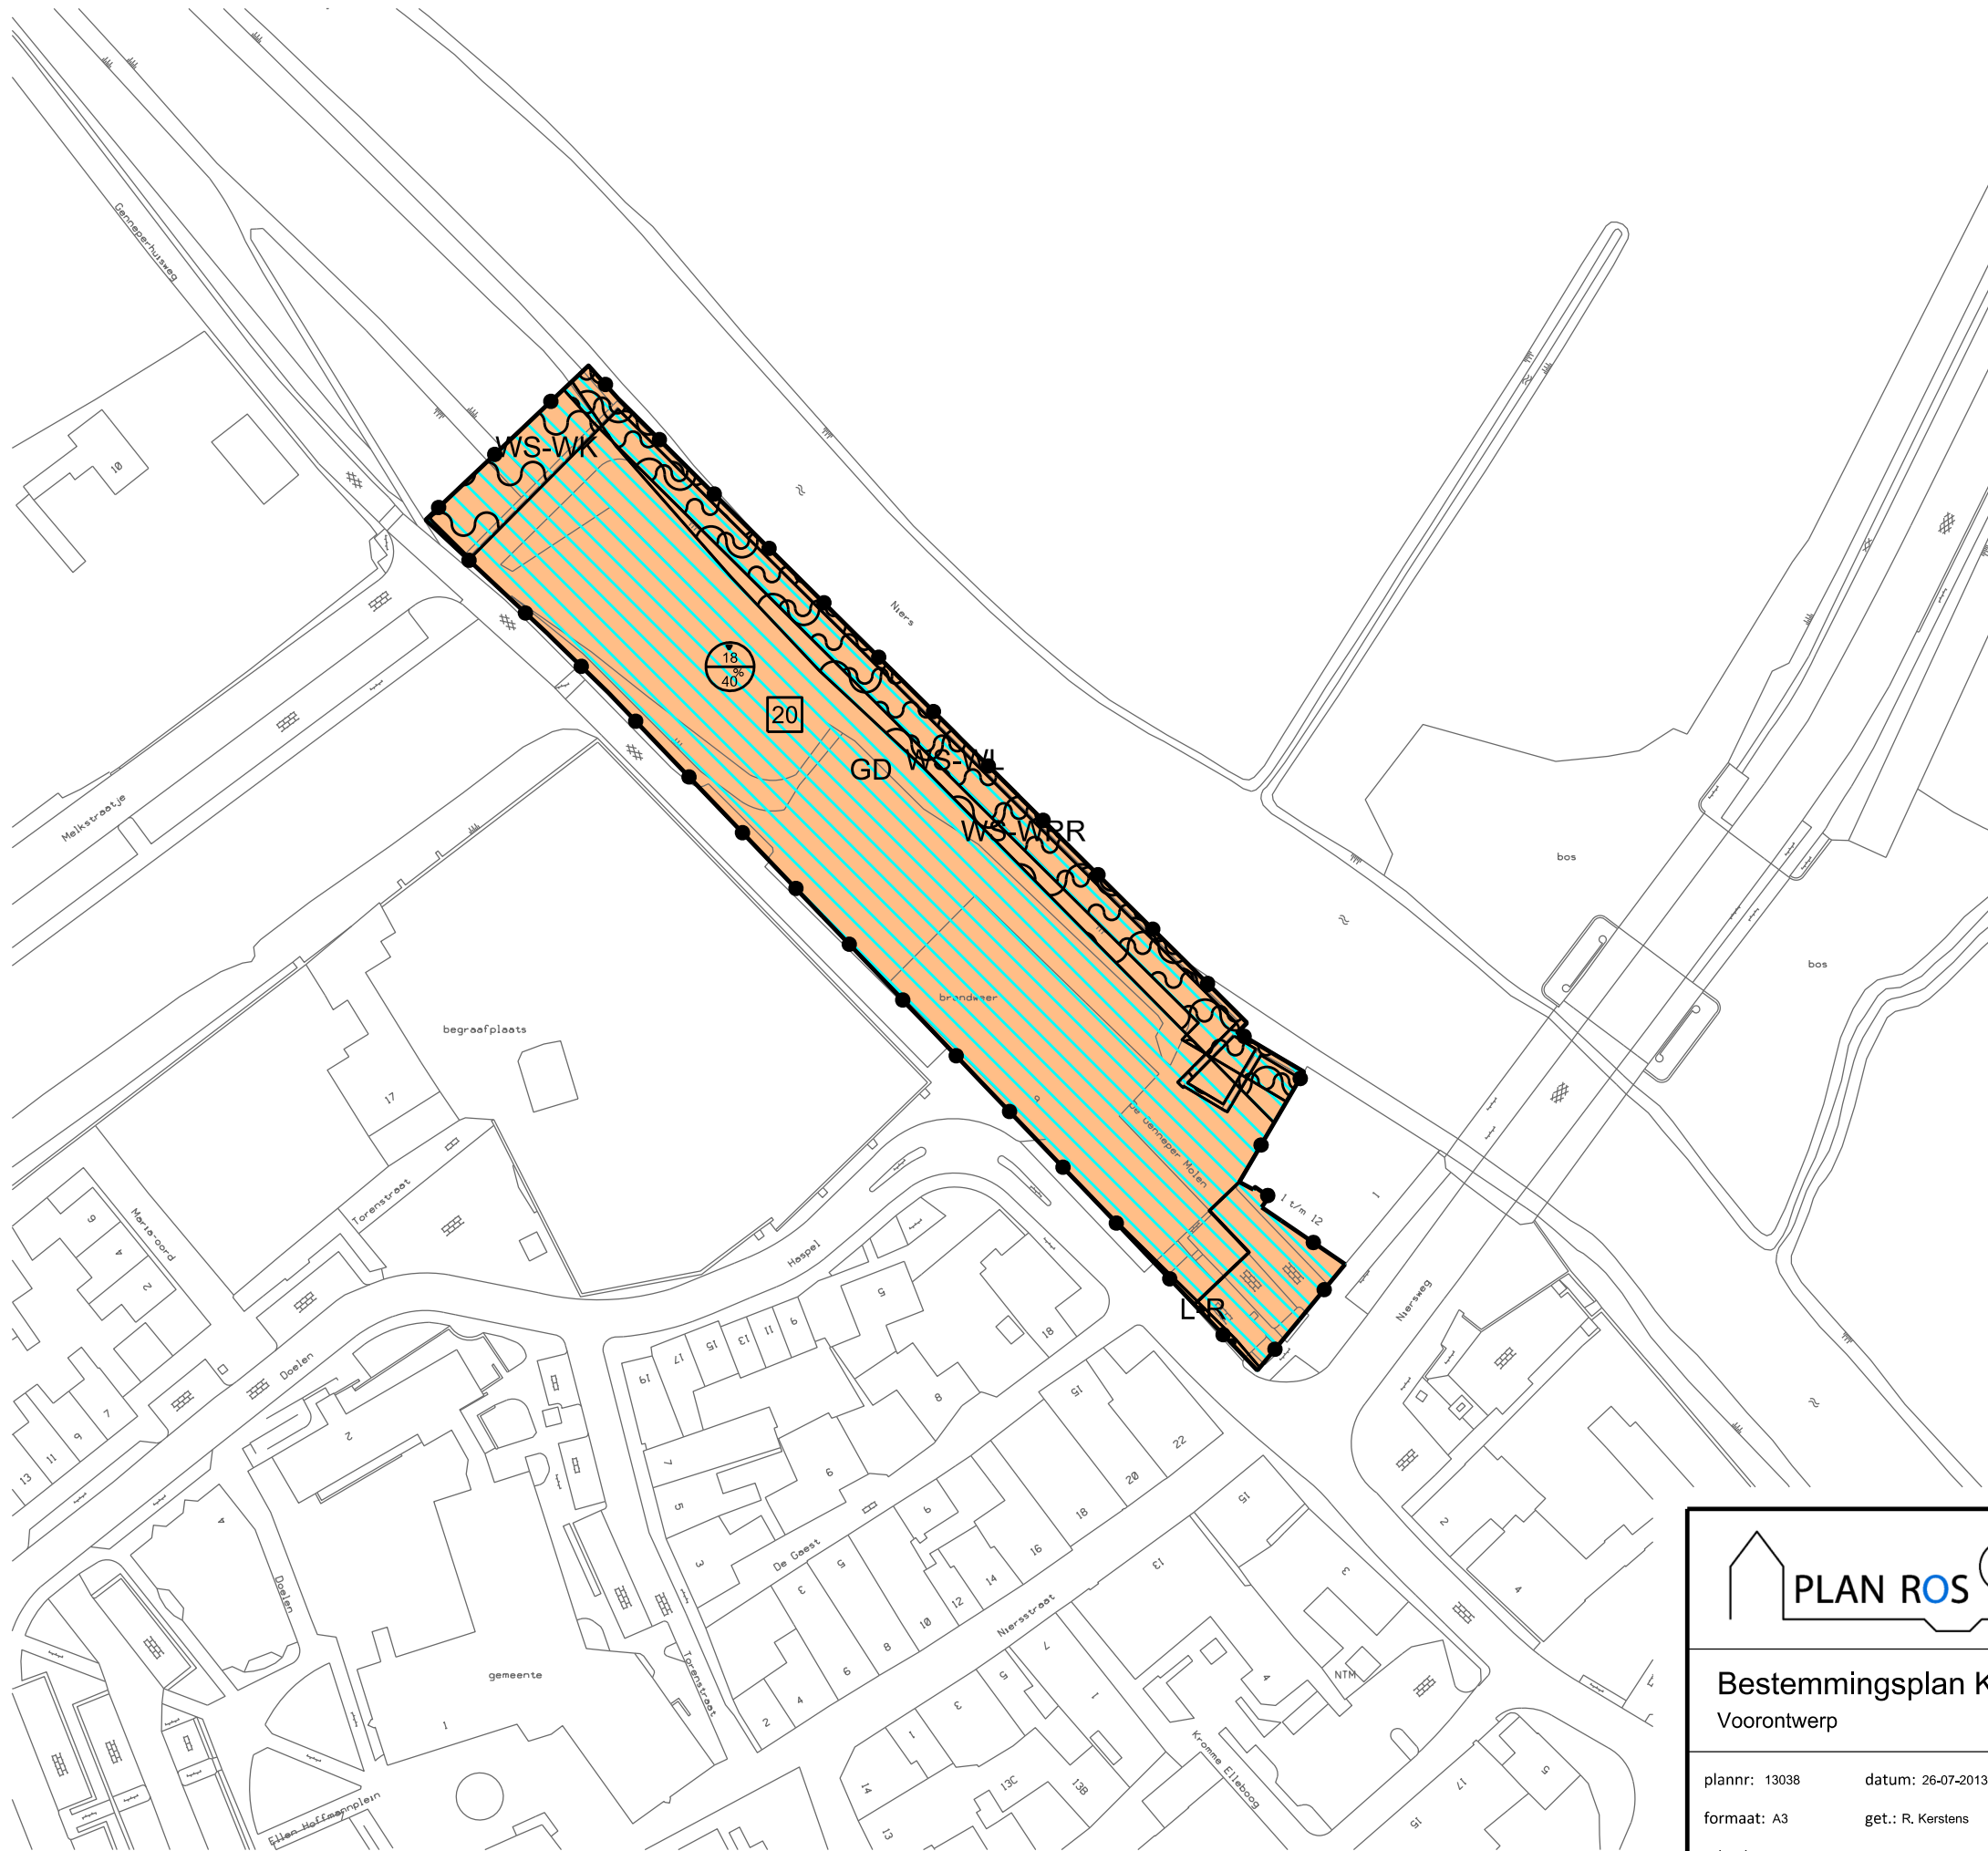

- Plangebied
- Plangebiedgrens
- Bestemmingen
- Gemengd
- Dubbelbestemmingen
- Leiding - Riool
- Waterstaat - Waterbergend Rivierbed
- Waterstaat - Waterkering
- Waterstaat - Waterlopen
- Gebiedsaanduidingen
- vrijwaringszone - dijk
- Bouwvlak
- bouwvlak
- Maatvoeringaanduidingen
- maatvoeringsvlak
- maximum aantal wooneenheden
- maximum bouwhoogte (m), maximum bebouwingspercentage (%)



Gemeente Gennep

Bestemmingsplan Keramiek Experience

Voorontwerp

plannr: 13038

formaat: A3

schaal: 1:1000

datum: 26-07-2013

get.: R. Kerstens



IMRO IDN:

NL.IMRO.0907.BP13038KERAMIEGNP-V001