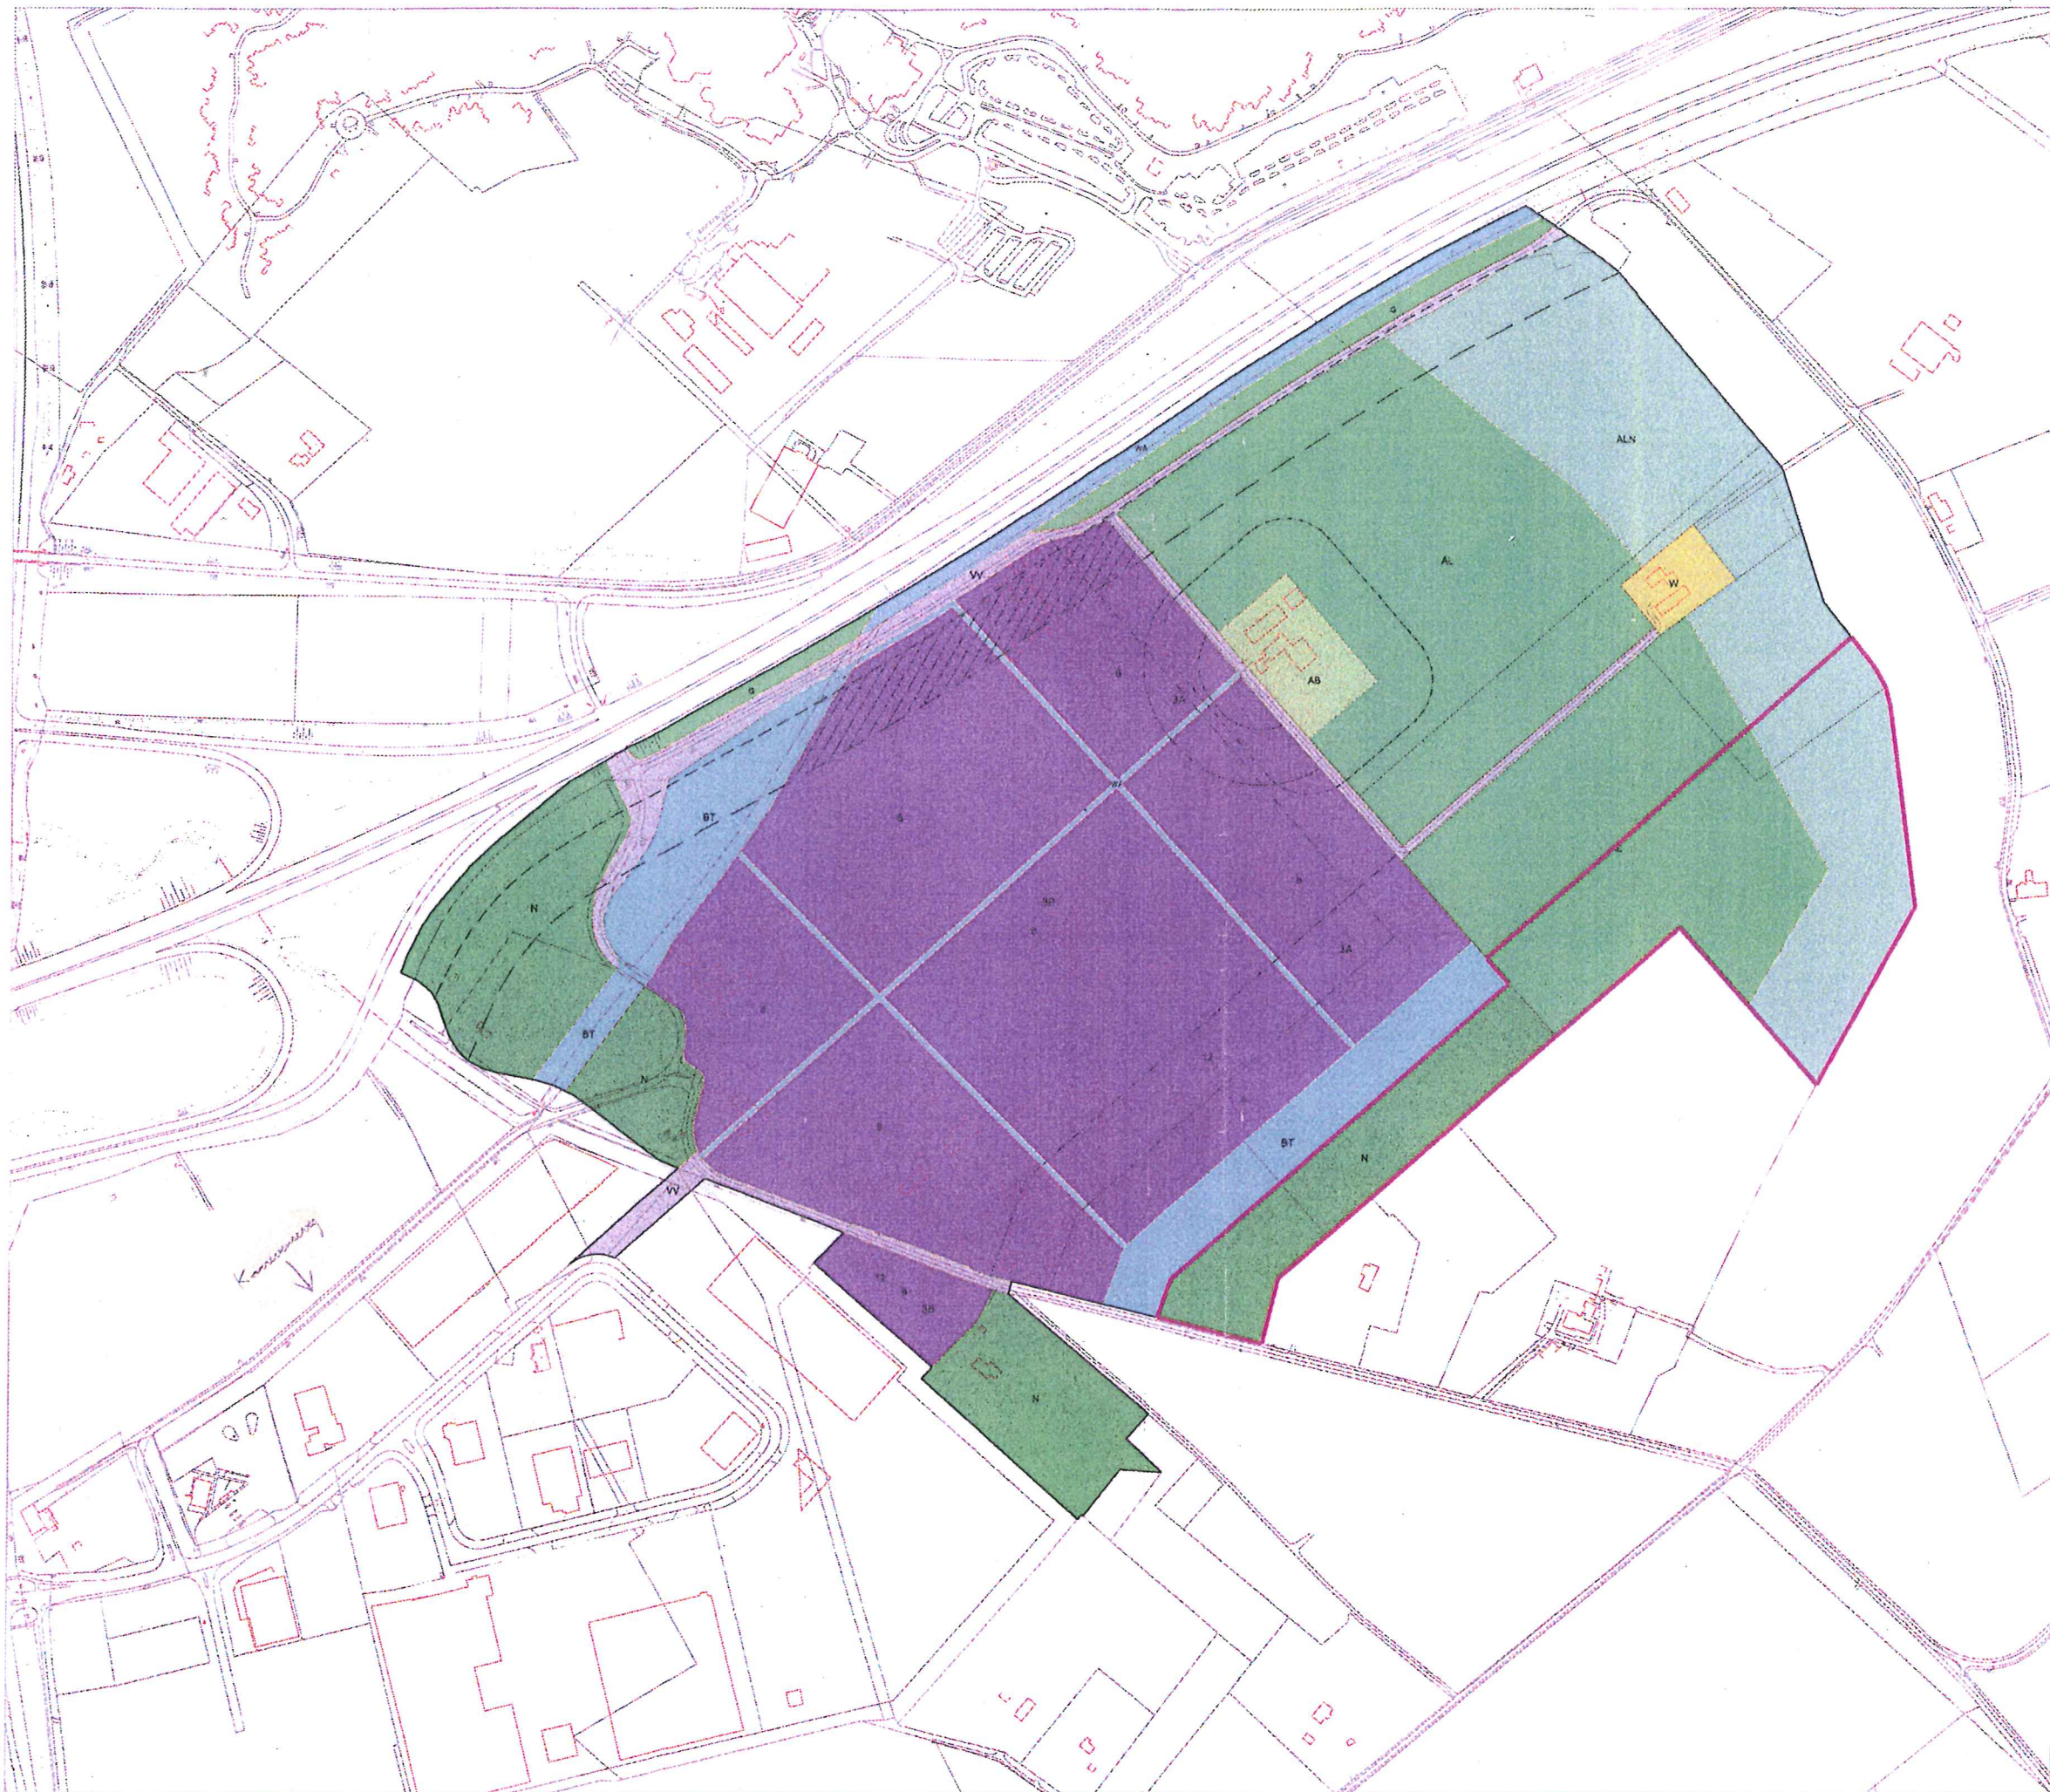


Uitzicht van het plangebied schaal 1:50.000

Bestemmingen

	Bedrijfsgebieden	art. 3
	Natuur	art. 4
	Agrarische gebied met landschappelijke en natuurlijke waarden	art. 5
	Agrarische gebied met landschappelijke waarden	art. 6
	Agrarisch bosperceel	art. 7
	Wandeleiroutes	art. 8
	Bedijverrecreatie natuur en water	art. 9
	Verkeers- en verbindingsgebieden	art. 10
	Groenversterking	art. 11
	Water	art. 12

Aanduidingen

	Kadasterale en topografische gegevens
	Zoogebied redenermaat
	Plangrens
	Bestemmingsgrens
	Geheltinglijn huwzoonlijn
	Grens milieuzonering
	Stichtingslijn
	Kadasterale milieuzonering
	Kadasterale bouwvoorschriften
	Grens wijzigingsgebied uitsluitend ontwerp
	Bebouwingsvoorschriften 0-50m
	Randlijn 50-150m

Behoort bij de uitspraak van de Afdeling bestuursrecht van de Raad van State van 24-07-2009 no. 2008-02145/1/R1.

Goedgekeurd door de Raad van State van 24-07-2009 no. 2008-02145/1/R1.



Vastgesteld bij besluit van de RAAD DER GEMEENTE GENNEP d.d. 26 JUN 2009 no. 2009-2193.

