
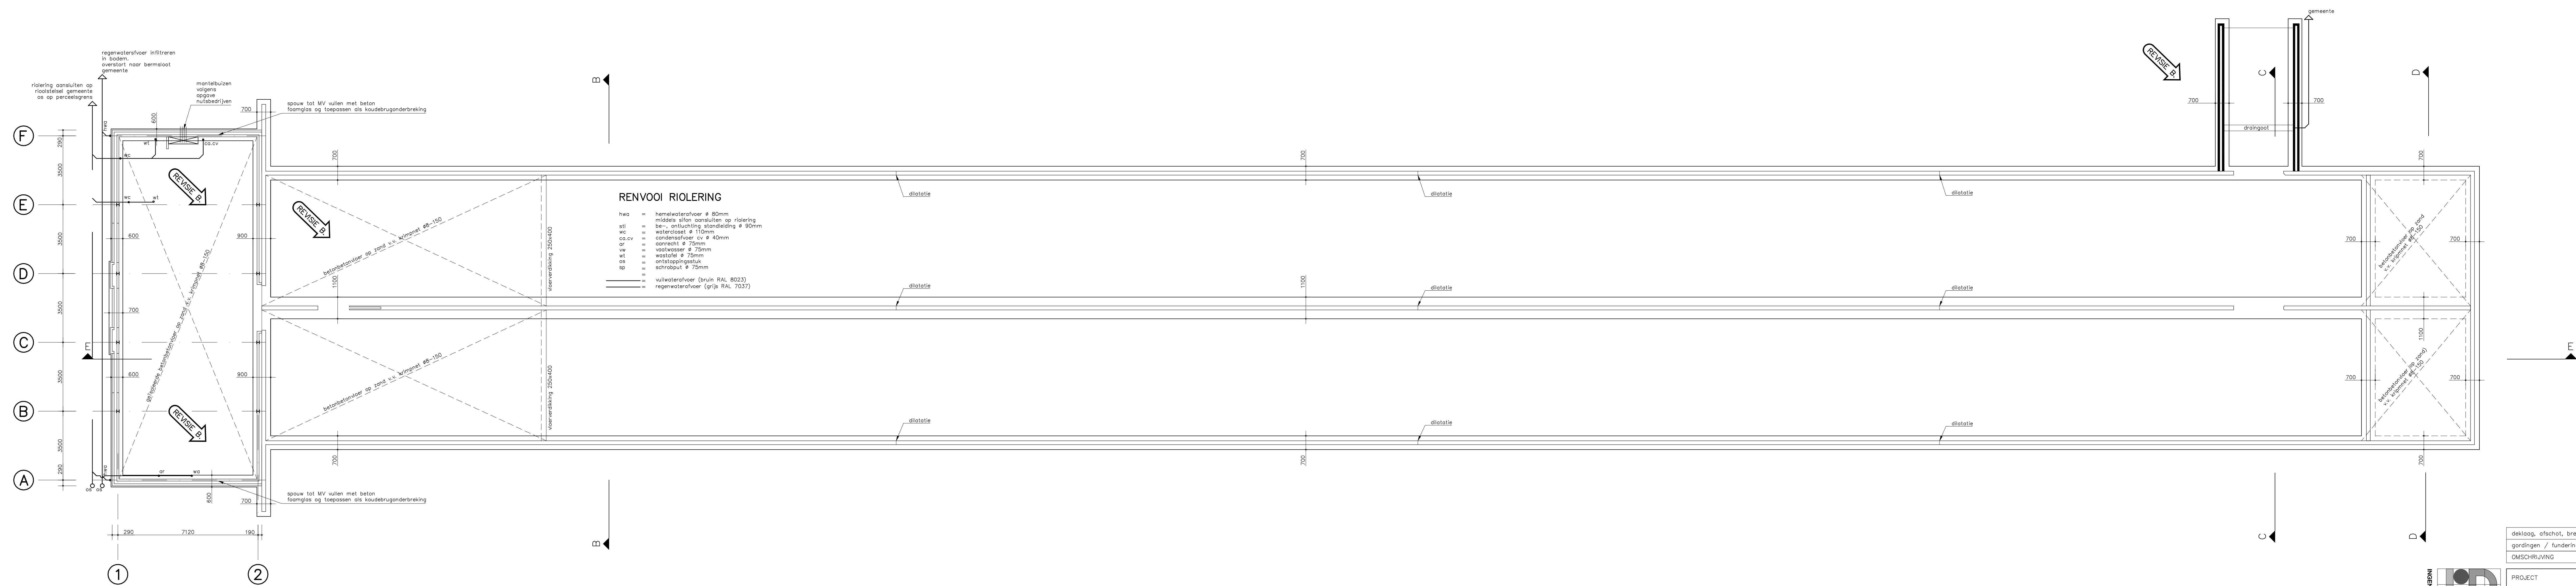
 
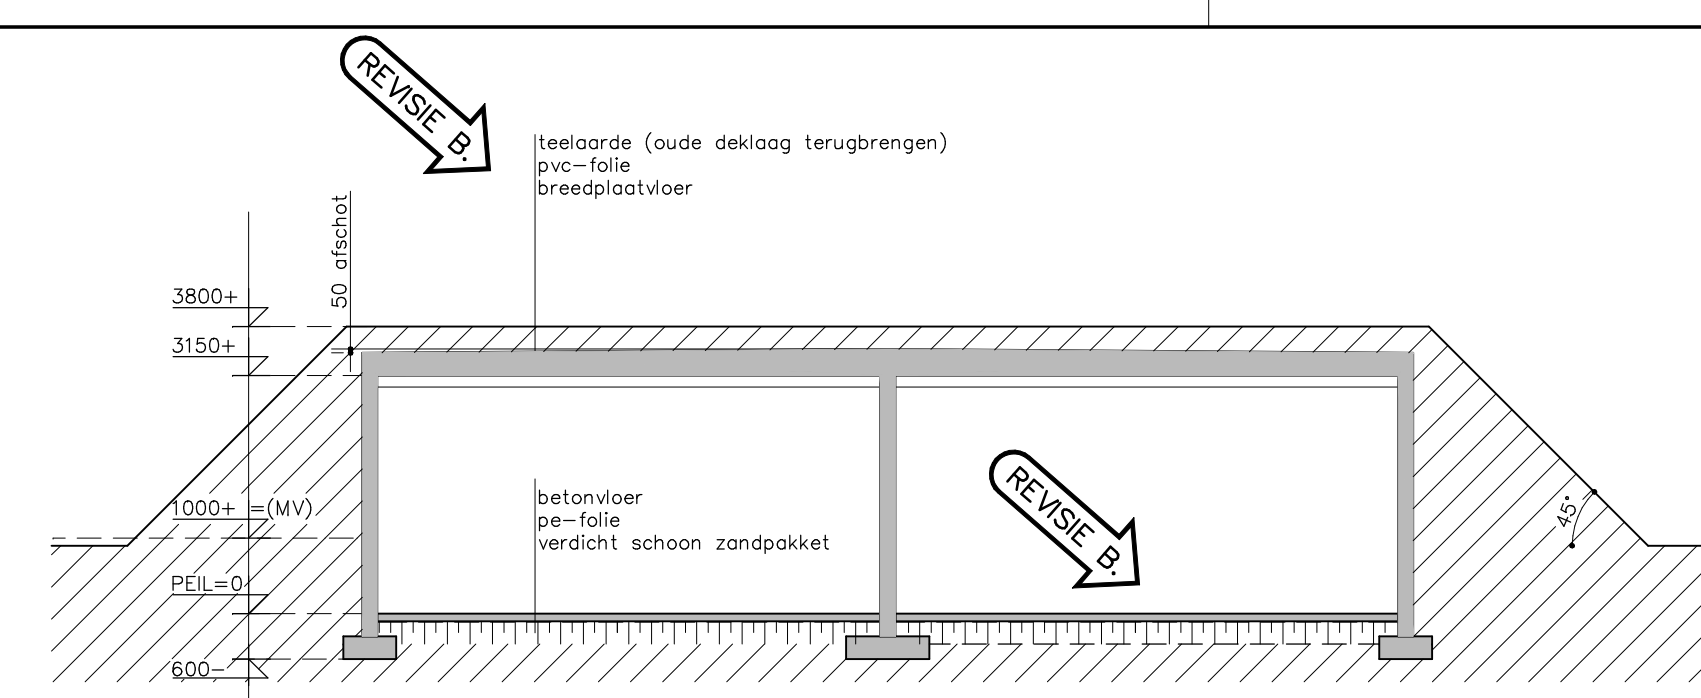
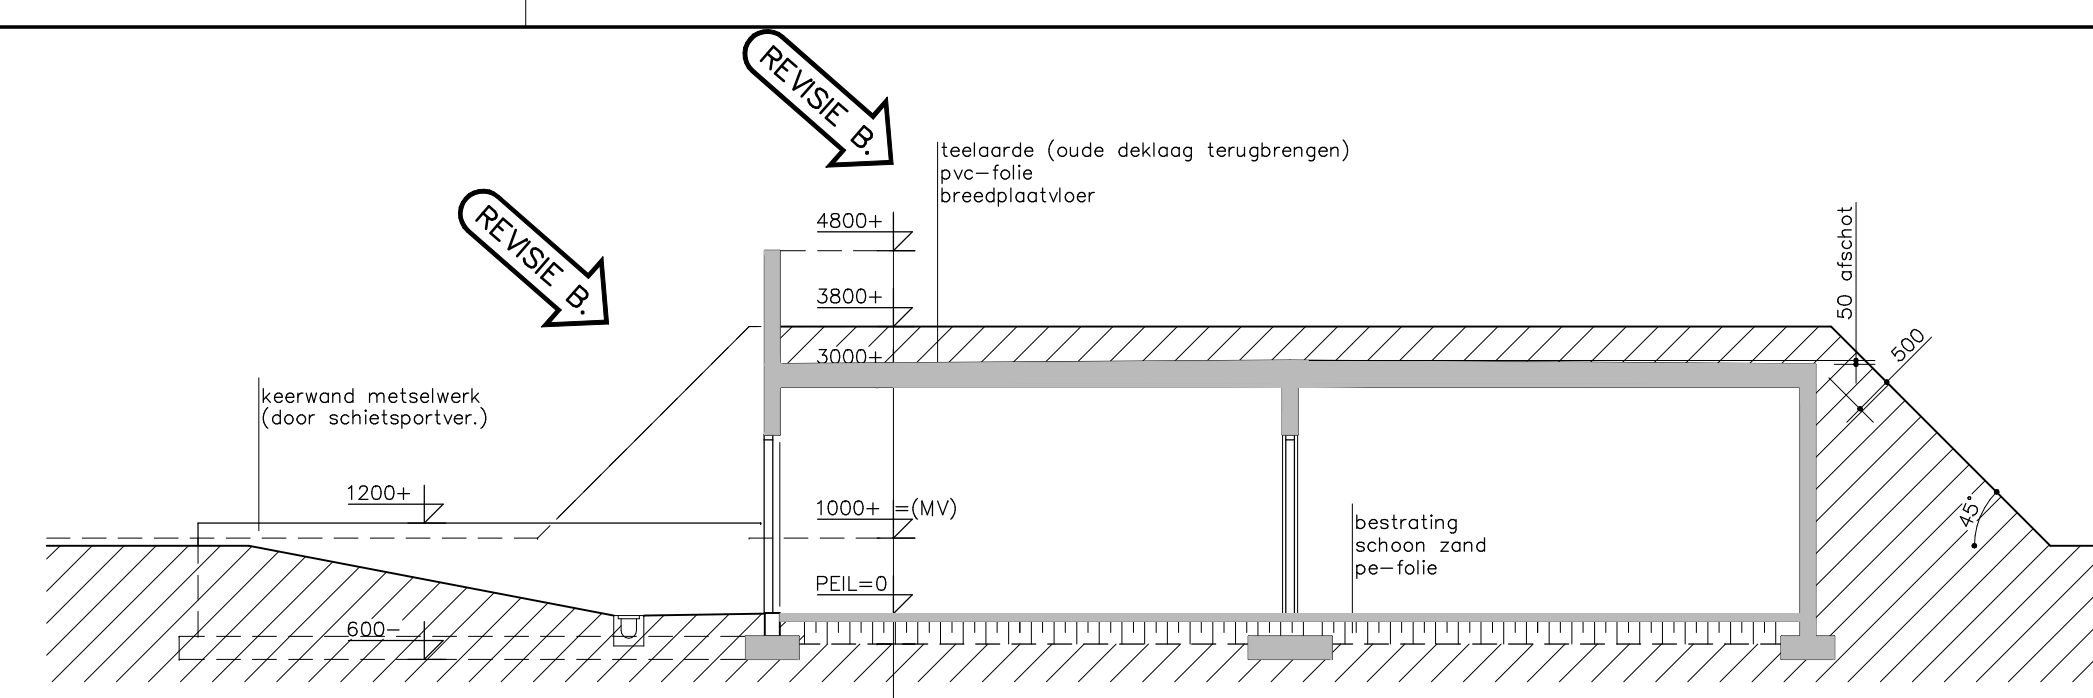


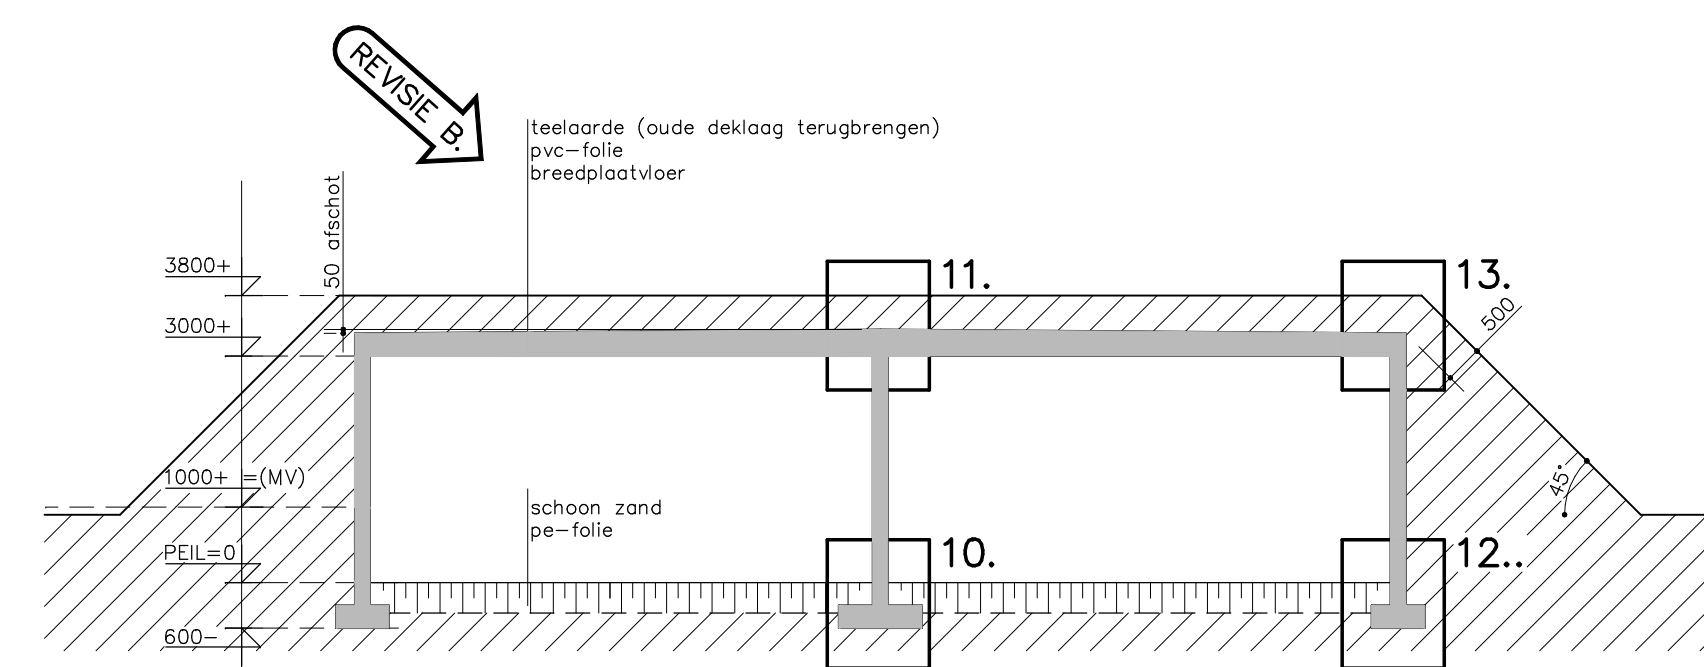

VOOR WAPENING ZIE BLAD B 03
VOOR DETAILS ZIE BLAD B 04

delag, afschot, breegpoortvoer, keerwand tunnel, fundering etc.	B. 23/03/06
gordingen / funderingsaaf, wop. keerwand uitgang	A. 09/12/05
OMSCHRIJVING	REVISIE / DATUM
PROJECT bouw schietportacommodatie te Gennep	DATA 09/11/05
ONDERDEEL bestektoelening	FORMAAT 594x1472
fundering, rloering, doarsnedes	SCHAAL 1:100
OPDRACHTGEVER Schietvereniging Gennep	GETEKEND SD
Langeweg 2	BLAD 8.02
6591 XX GENNEP	WERK 404 -316